


- テントフック (52か所)
- コンセント・散水栓ボックス (5か所)
- コンセントボックス (3か所)
- ポール照明 (4か所)

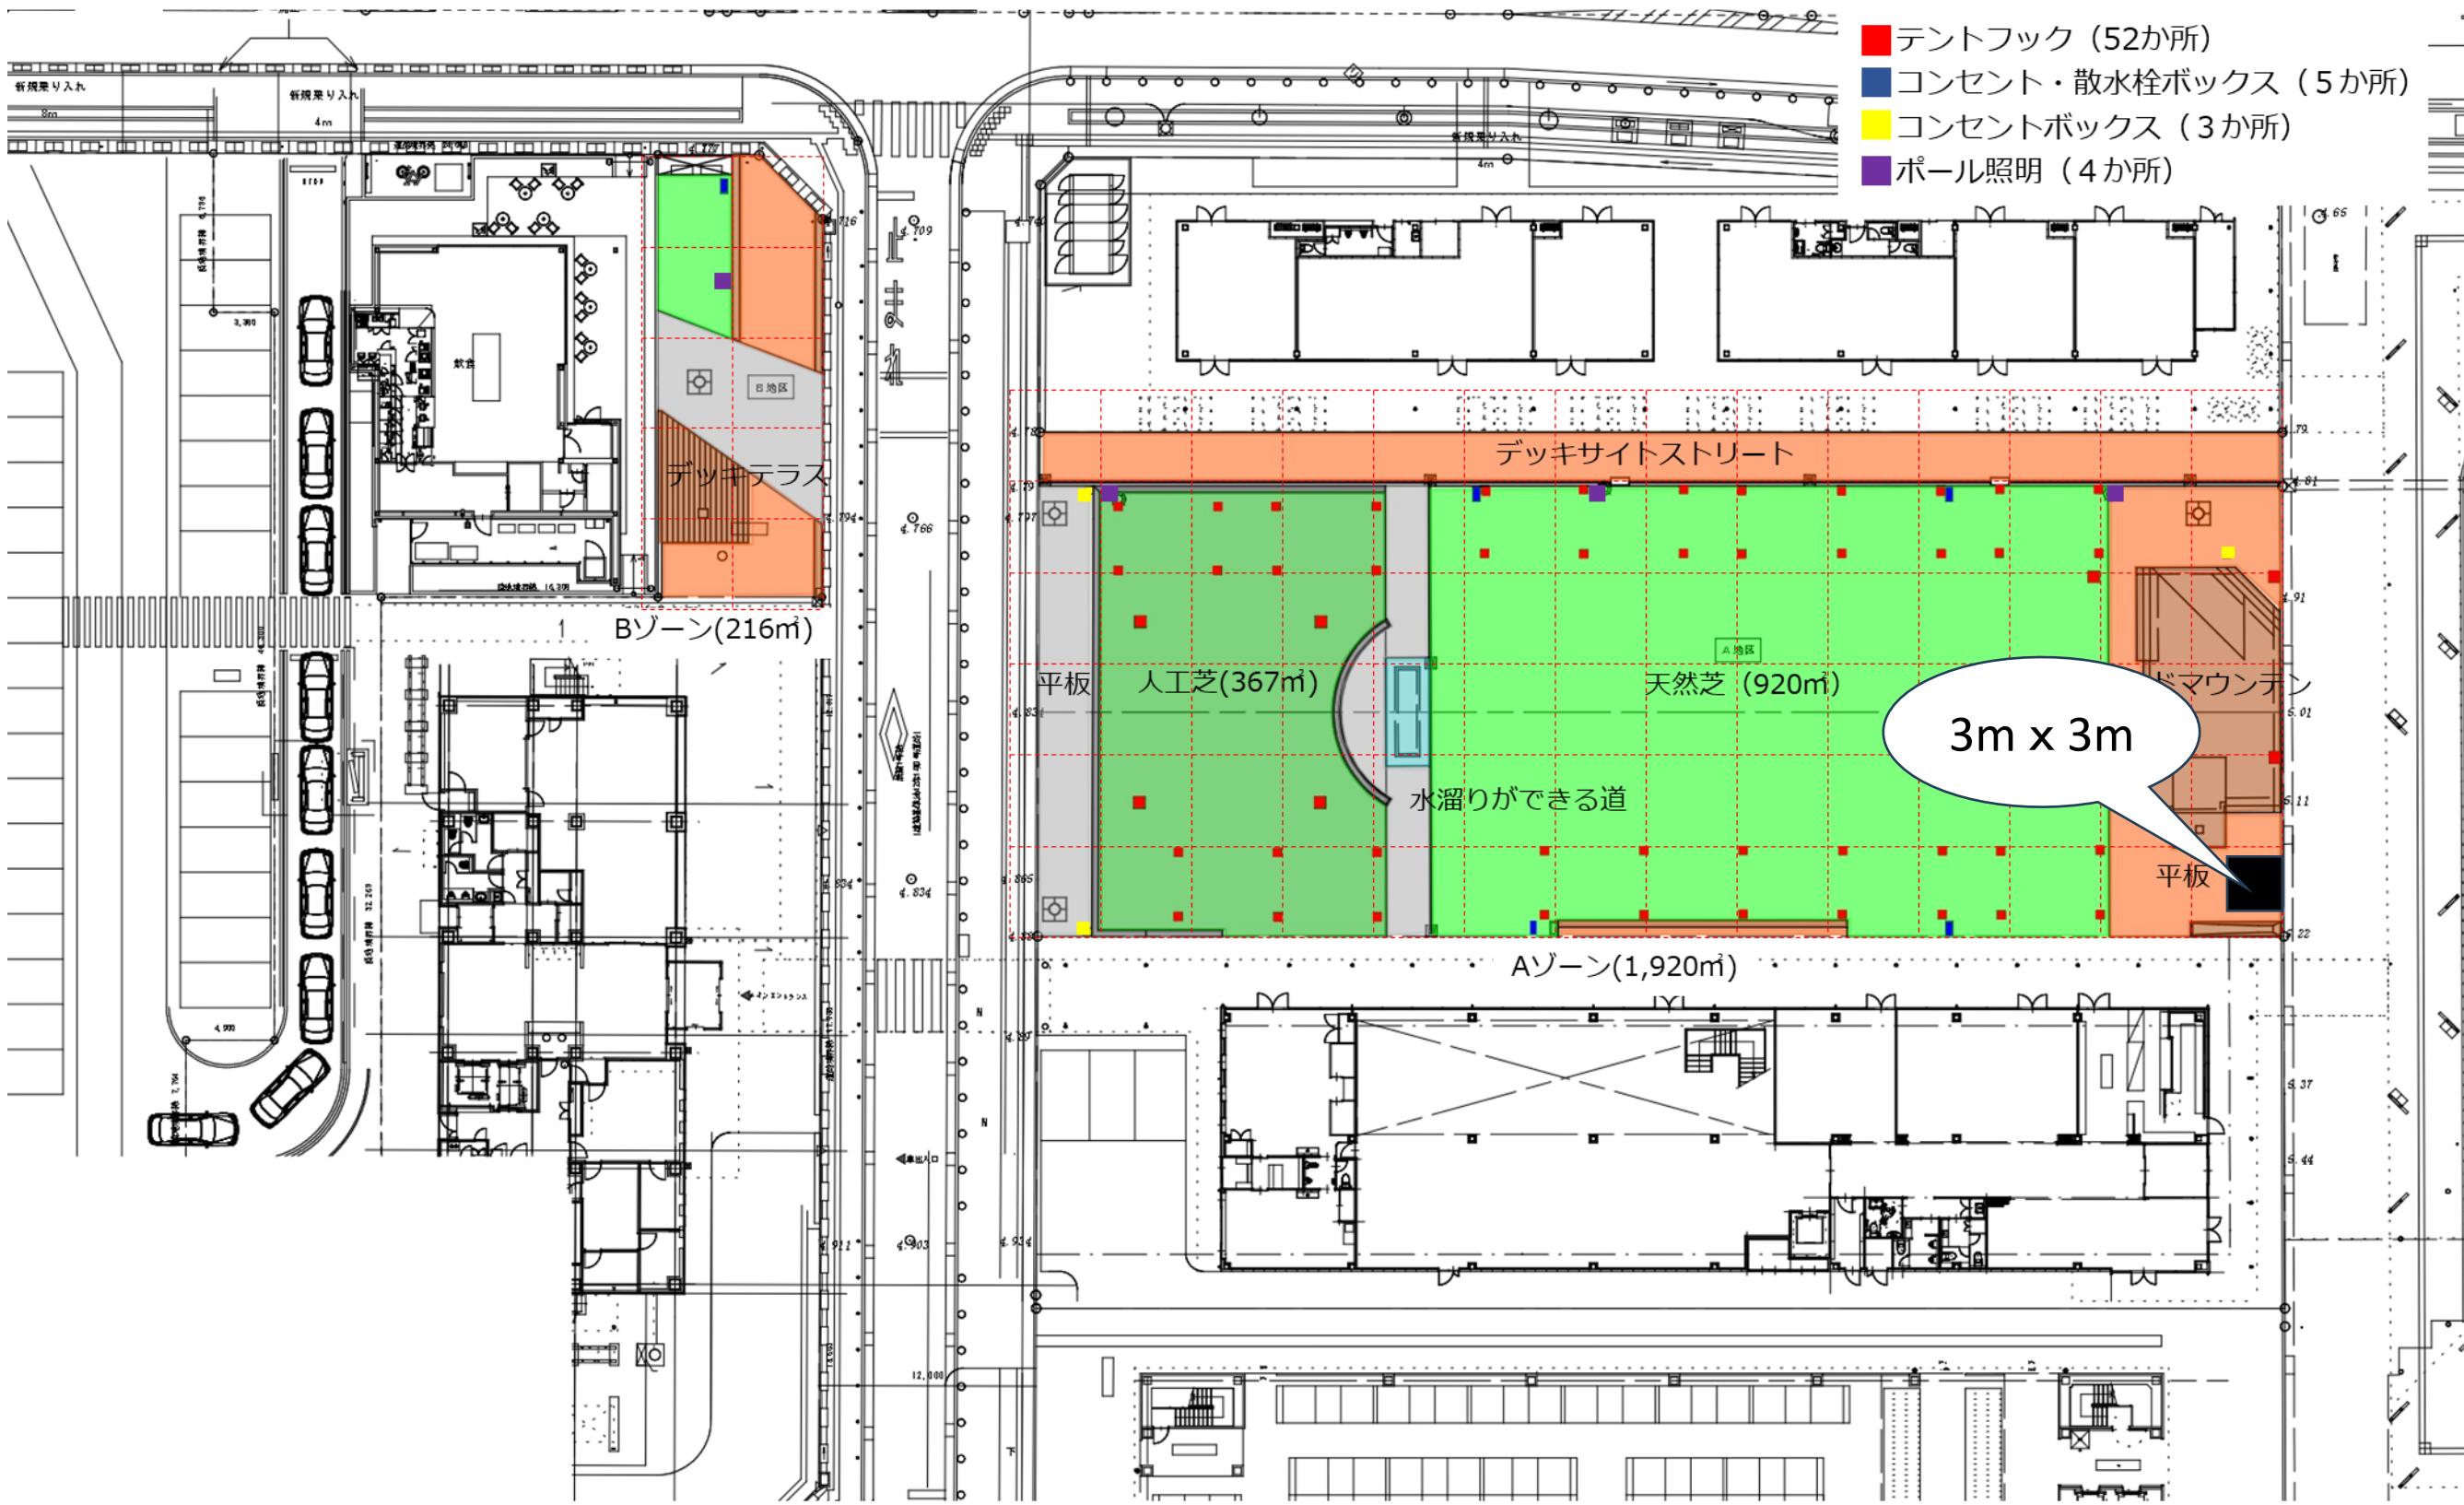

3m x 3m

